
Схема общедомовых трубопроводов системы отопления, проходящих в нежилом помещении «Лествица», находящегося в цокольном этаже МКД № 18 по ул. Двинская, с указанием диаметров, для замены.

для замены потребуется следующий материал:
- п/п труба d 75 – 12м;
- п/п труба d 63 – 12м;
- п/п уголок d 75 90 градусов – 3 шт.;
- п/п переход d 75*63 – 1 шт.;
- п/п тройник d 75 – 1 шт.;
- п/п тройник d 63 – 1 шт.;
- п/п переход d 75*50 – 2 шт.;
- п/п переход d 63*50 – 2 шт.

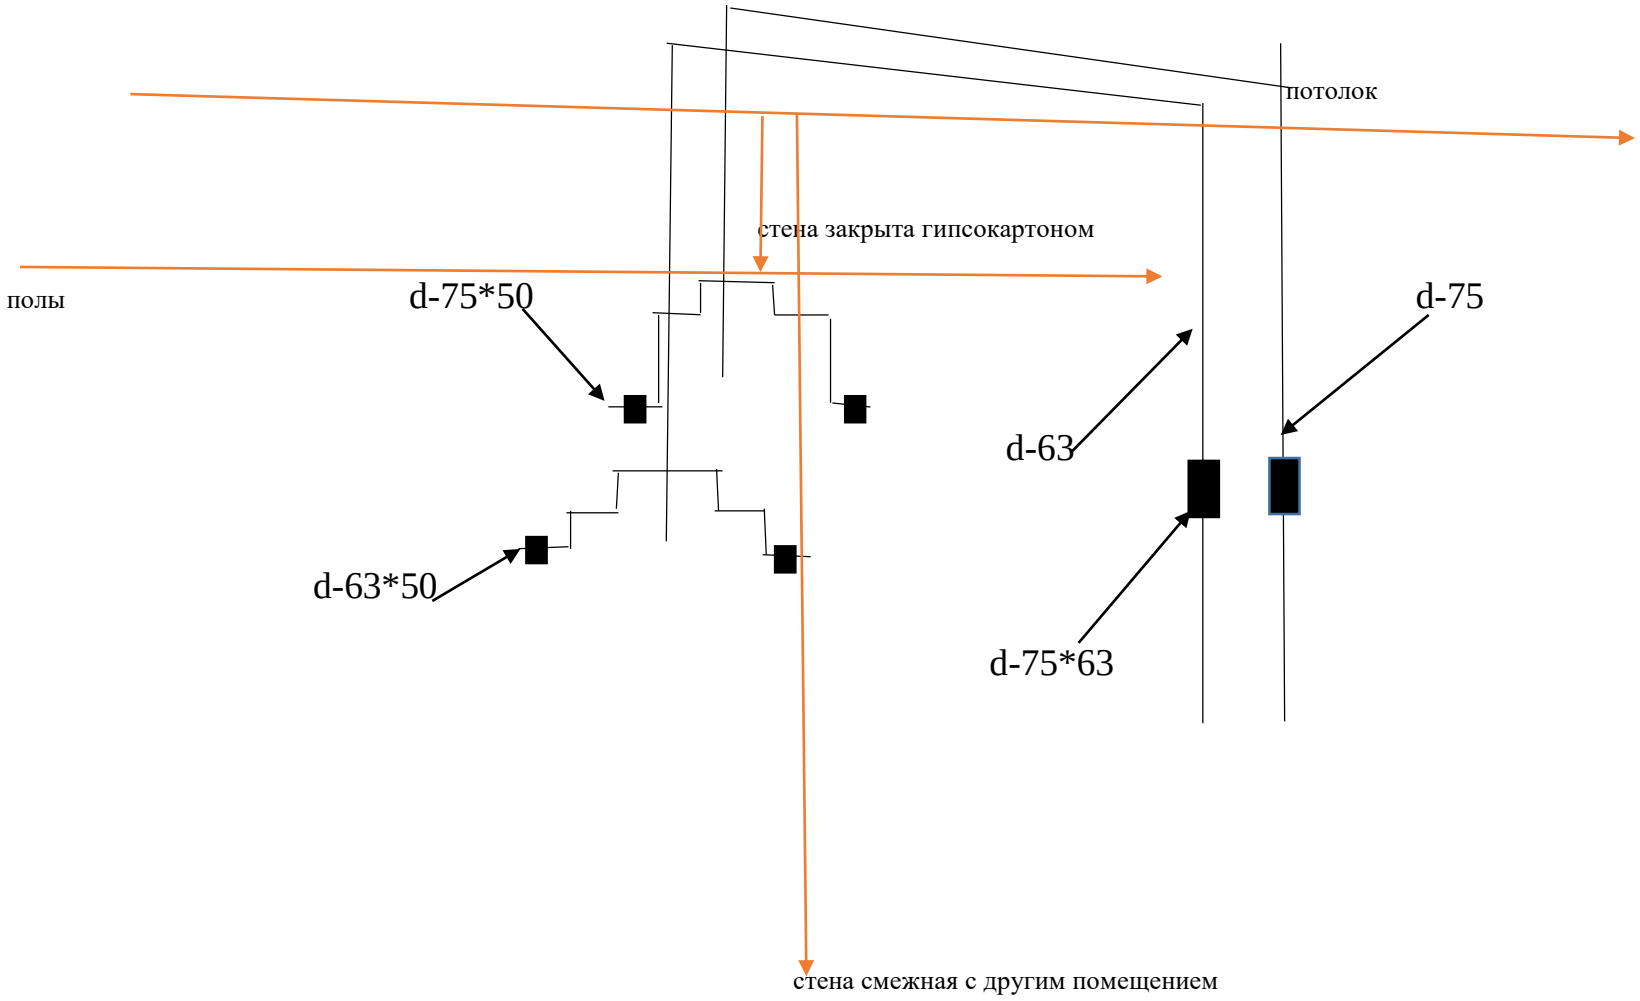

муфта переходная - ■

труба - ———