План 1го этажа

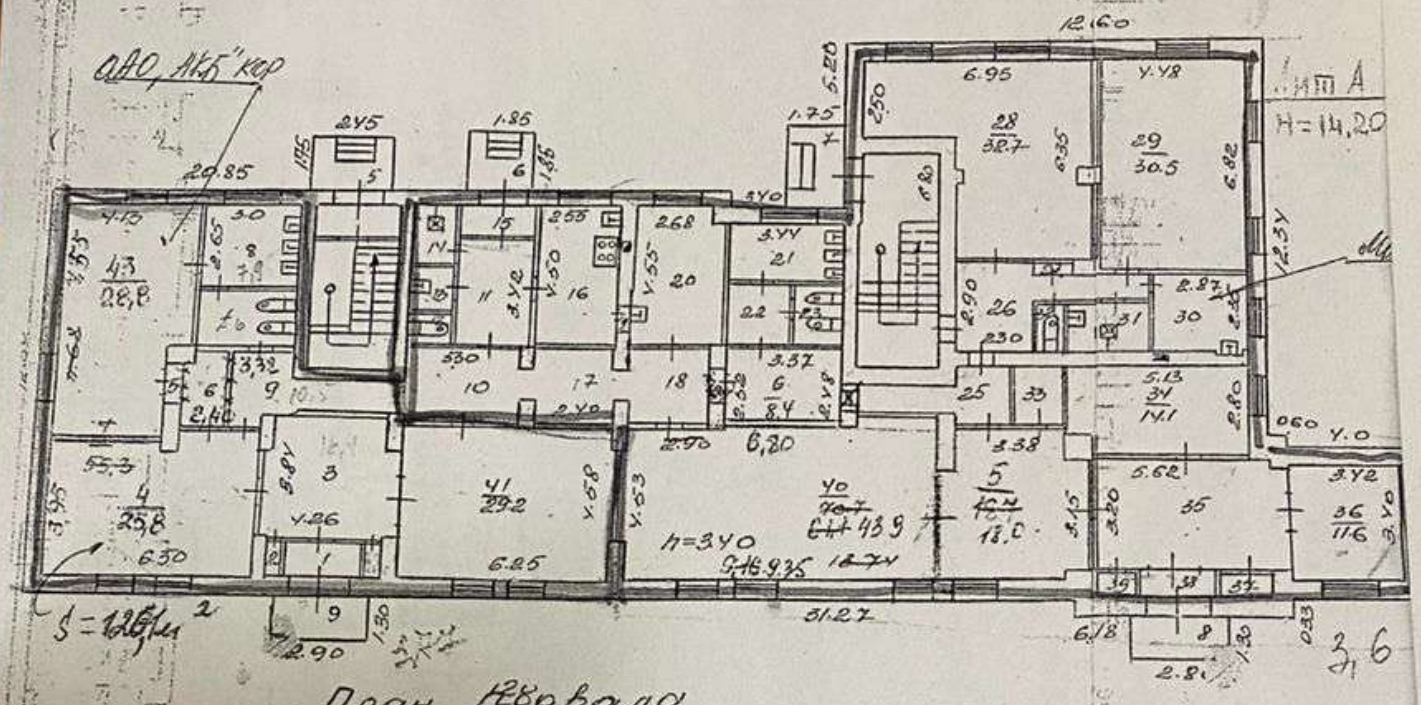

План 1го вдвала

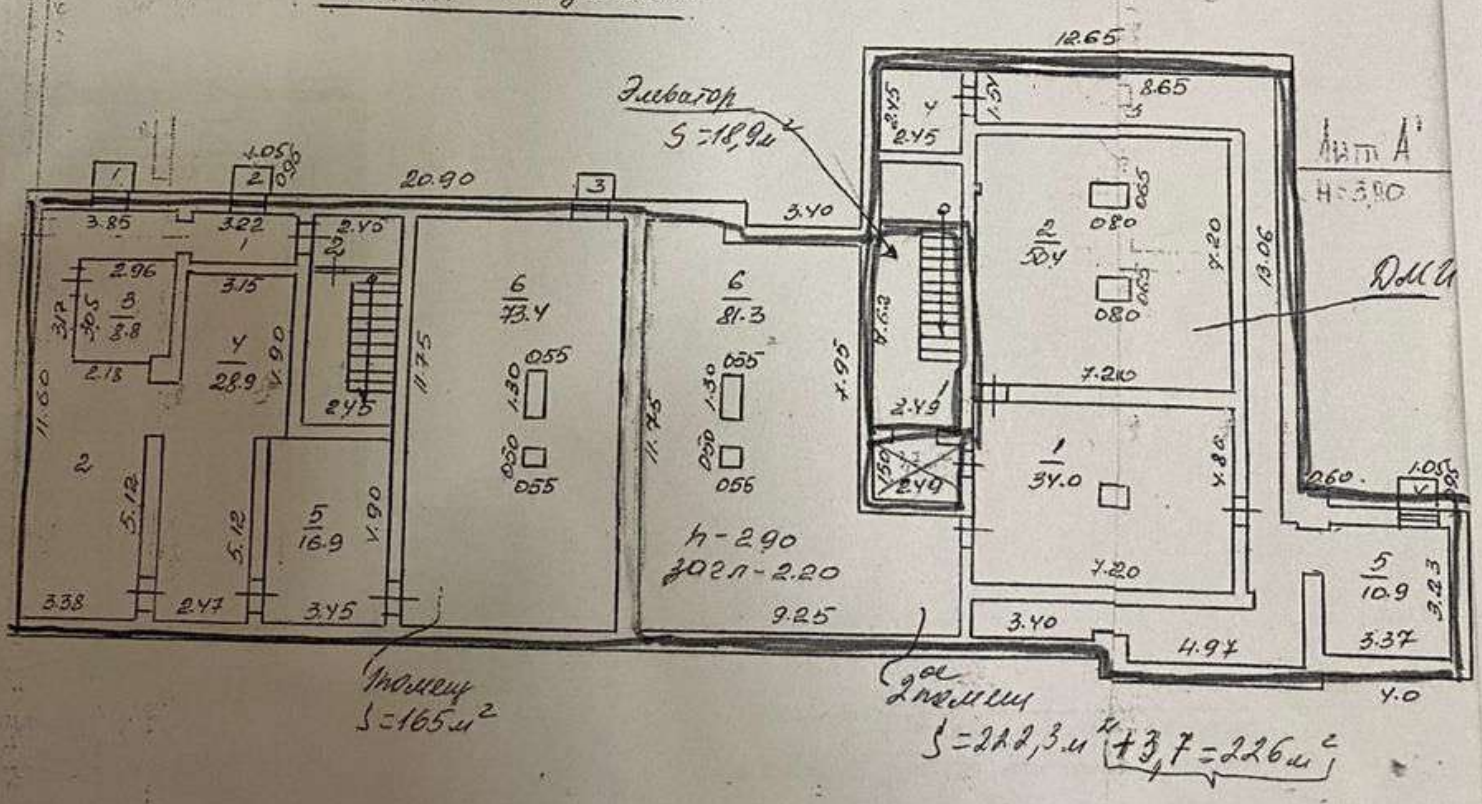

изм. внесла 20.4.90 О. Шуя
25.04.90 г. Якуд

25.10.93г. изм. вн
по площ. вод